





Blick auf Haus 2 der Wohnanlage (unverbindliche Visualisierung des Architekten)

**AVANTUM®**

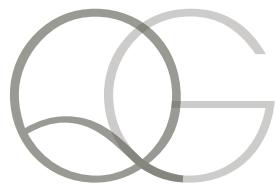

**QUARTIER GLASHÜTTE**  
WOHNEN AN DER ACHER  
ACHERN, GLASHÜTTENSTRASSE, HAUS 26-32

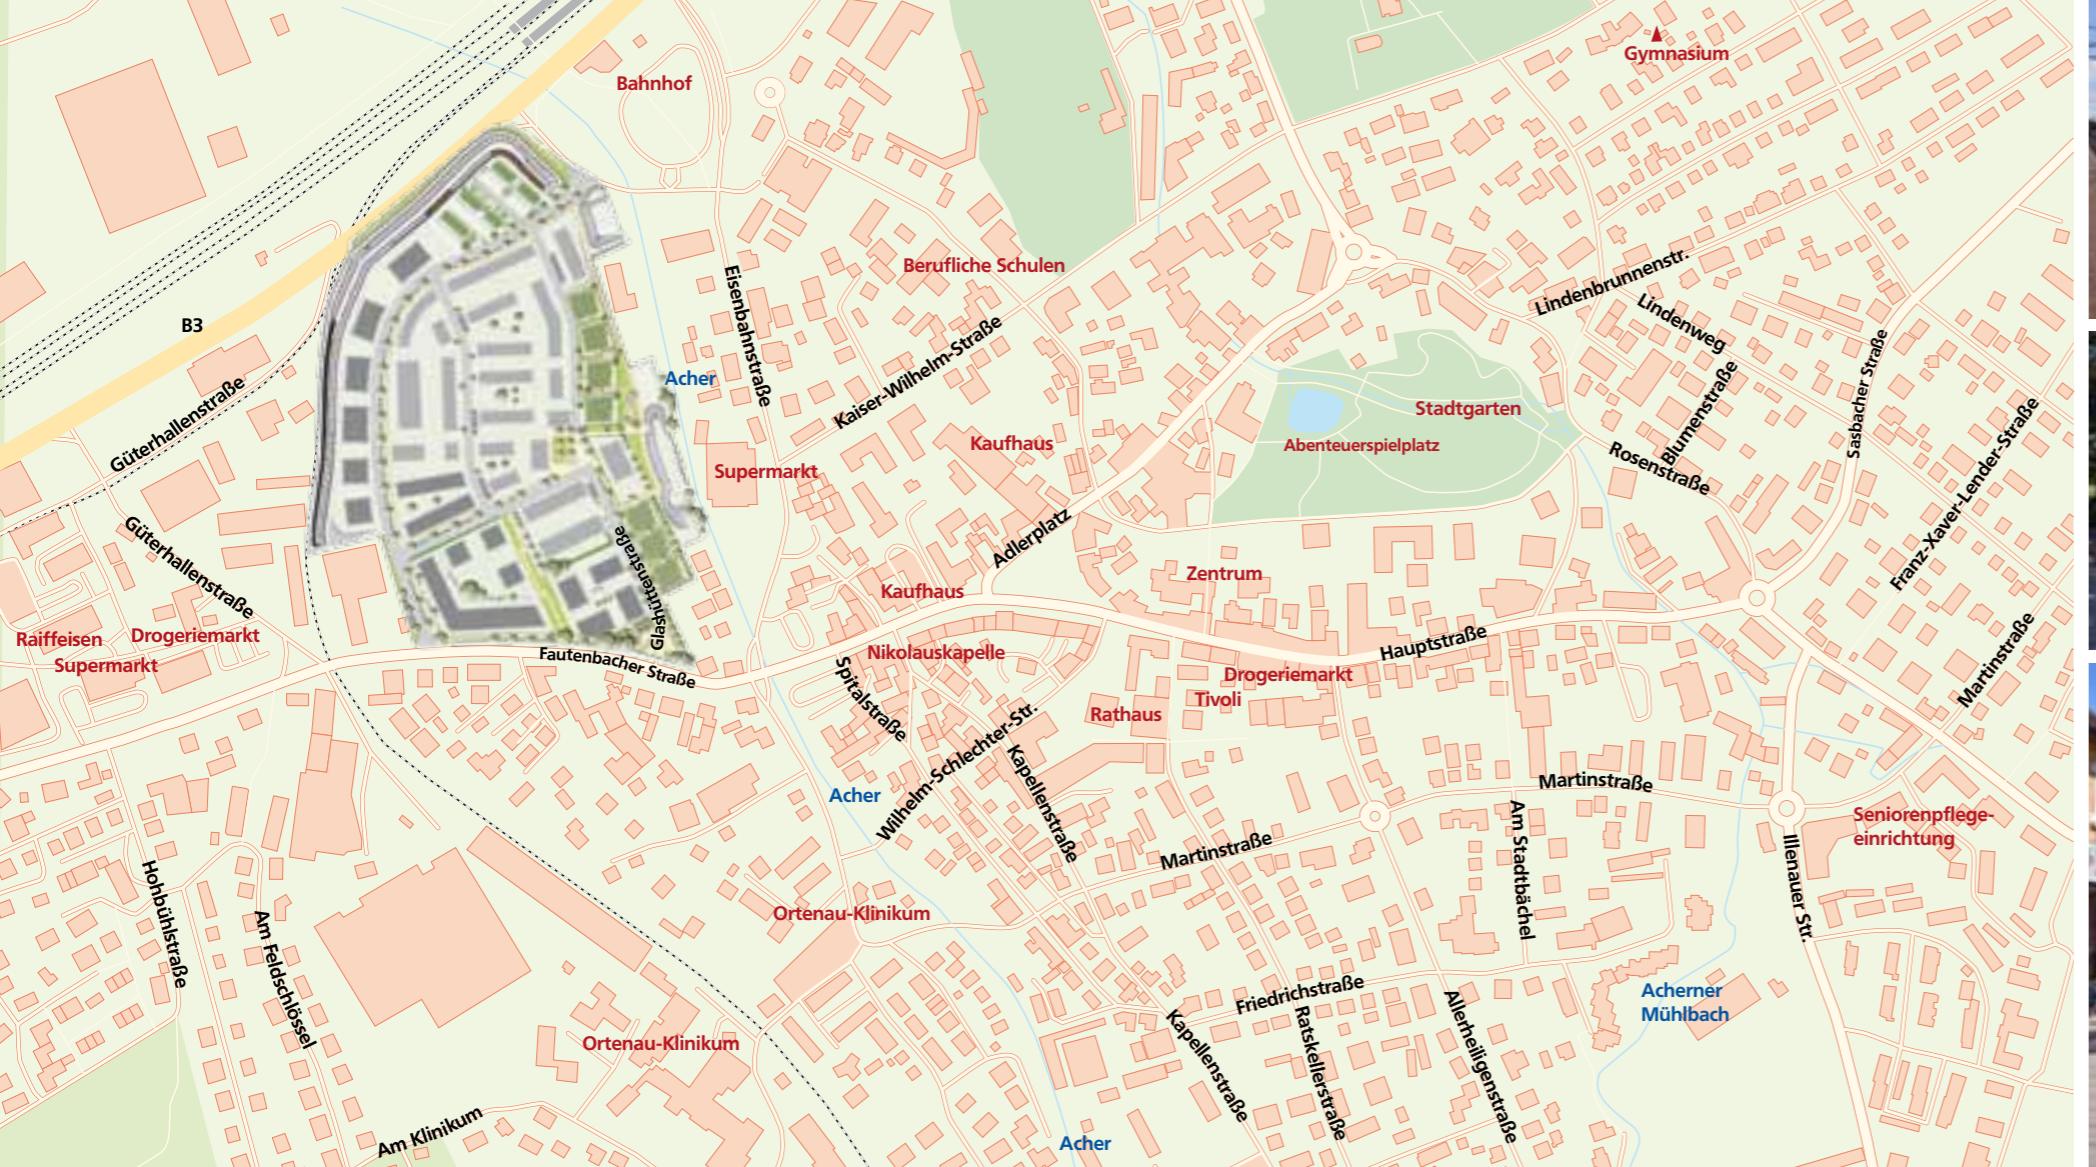

## QUALITÄT DER WOHLAGE

**Achern:** Einkaufsstadt, Bildungsstadt, Kulturstadt.

**Einkaufen:** Die Innenstadt von Achern bietet mit vielen kleinen Ladengeschäften und Kaufhäusern, dem Rathausplatz und Stadtgarten sowie zahlreichen Restaurants und Cafés ein vielfältiges städtisches und lebendiges Angebot.

**Hervorragendes Bildungs- und Betreuungsangebot:** Ein breit gefächertes Angebot an Kindertagesstätten und Schulen – von der Grundschule über die Real- und Werkrealschule bis zum Gymnasium – finden sich verteilt über die ganze Stadt.

**Kulturelles Angebot, Sport und Freizeit:** Achern ist mit seiner schönen Altstadt ein attraktiver Wohnort. Das Angebot in der Stadt reicht vom Kommunalen Kino Tivoli über verschiedene Museen bis hin zu einer vielfältigen Gastronomie.

Die Kammermusikreihe „Alte Kirche Fautenbach“ bietet zum Beispiel hervorragende Künstler und Ensembles in einem besonders attraktiven Saal. Und die Veranstaltungsreihe „gong Achern“ präsentiert Weltmusik, Theater, Literatur, Vorträge und Kabarett an verschiedenen Aufführungsplätzen in der Stadt.

Für Sportbegeisterte finden sich in Achern zahlreiche Sport- und Fußballplätze, Sportvereine und Freibad sowie verschiedene Fitnessstudios.

**Verkehrsanbindung:** Vom zentral gelegenen Bahnhof erreichen Sie bequem alle Städte entlang der Rheintalschiene. Mit dem Auto haben Sie einen unmittelbaren Anschluss an die Bundesstraße 3 nach Offenburg und Baden-Baden sowie die Autobahn A5.






**Quartier Glashütte:** Im Stadtquartier Glashütte entstehen nicht nur moderne Eigentumswohnungen und Reihenhäuser. Geplant ist ebenfalls ein Quartiersplatz mit Brunnen und Café oder Eiscafé, der das Zentrum des Stadtteils belebt sowie auch eine Kindertagesstätte.



Blick auf den Quartiersplatz (unverbindliche Visualisierung des Architekten)

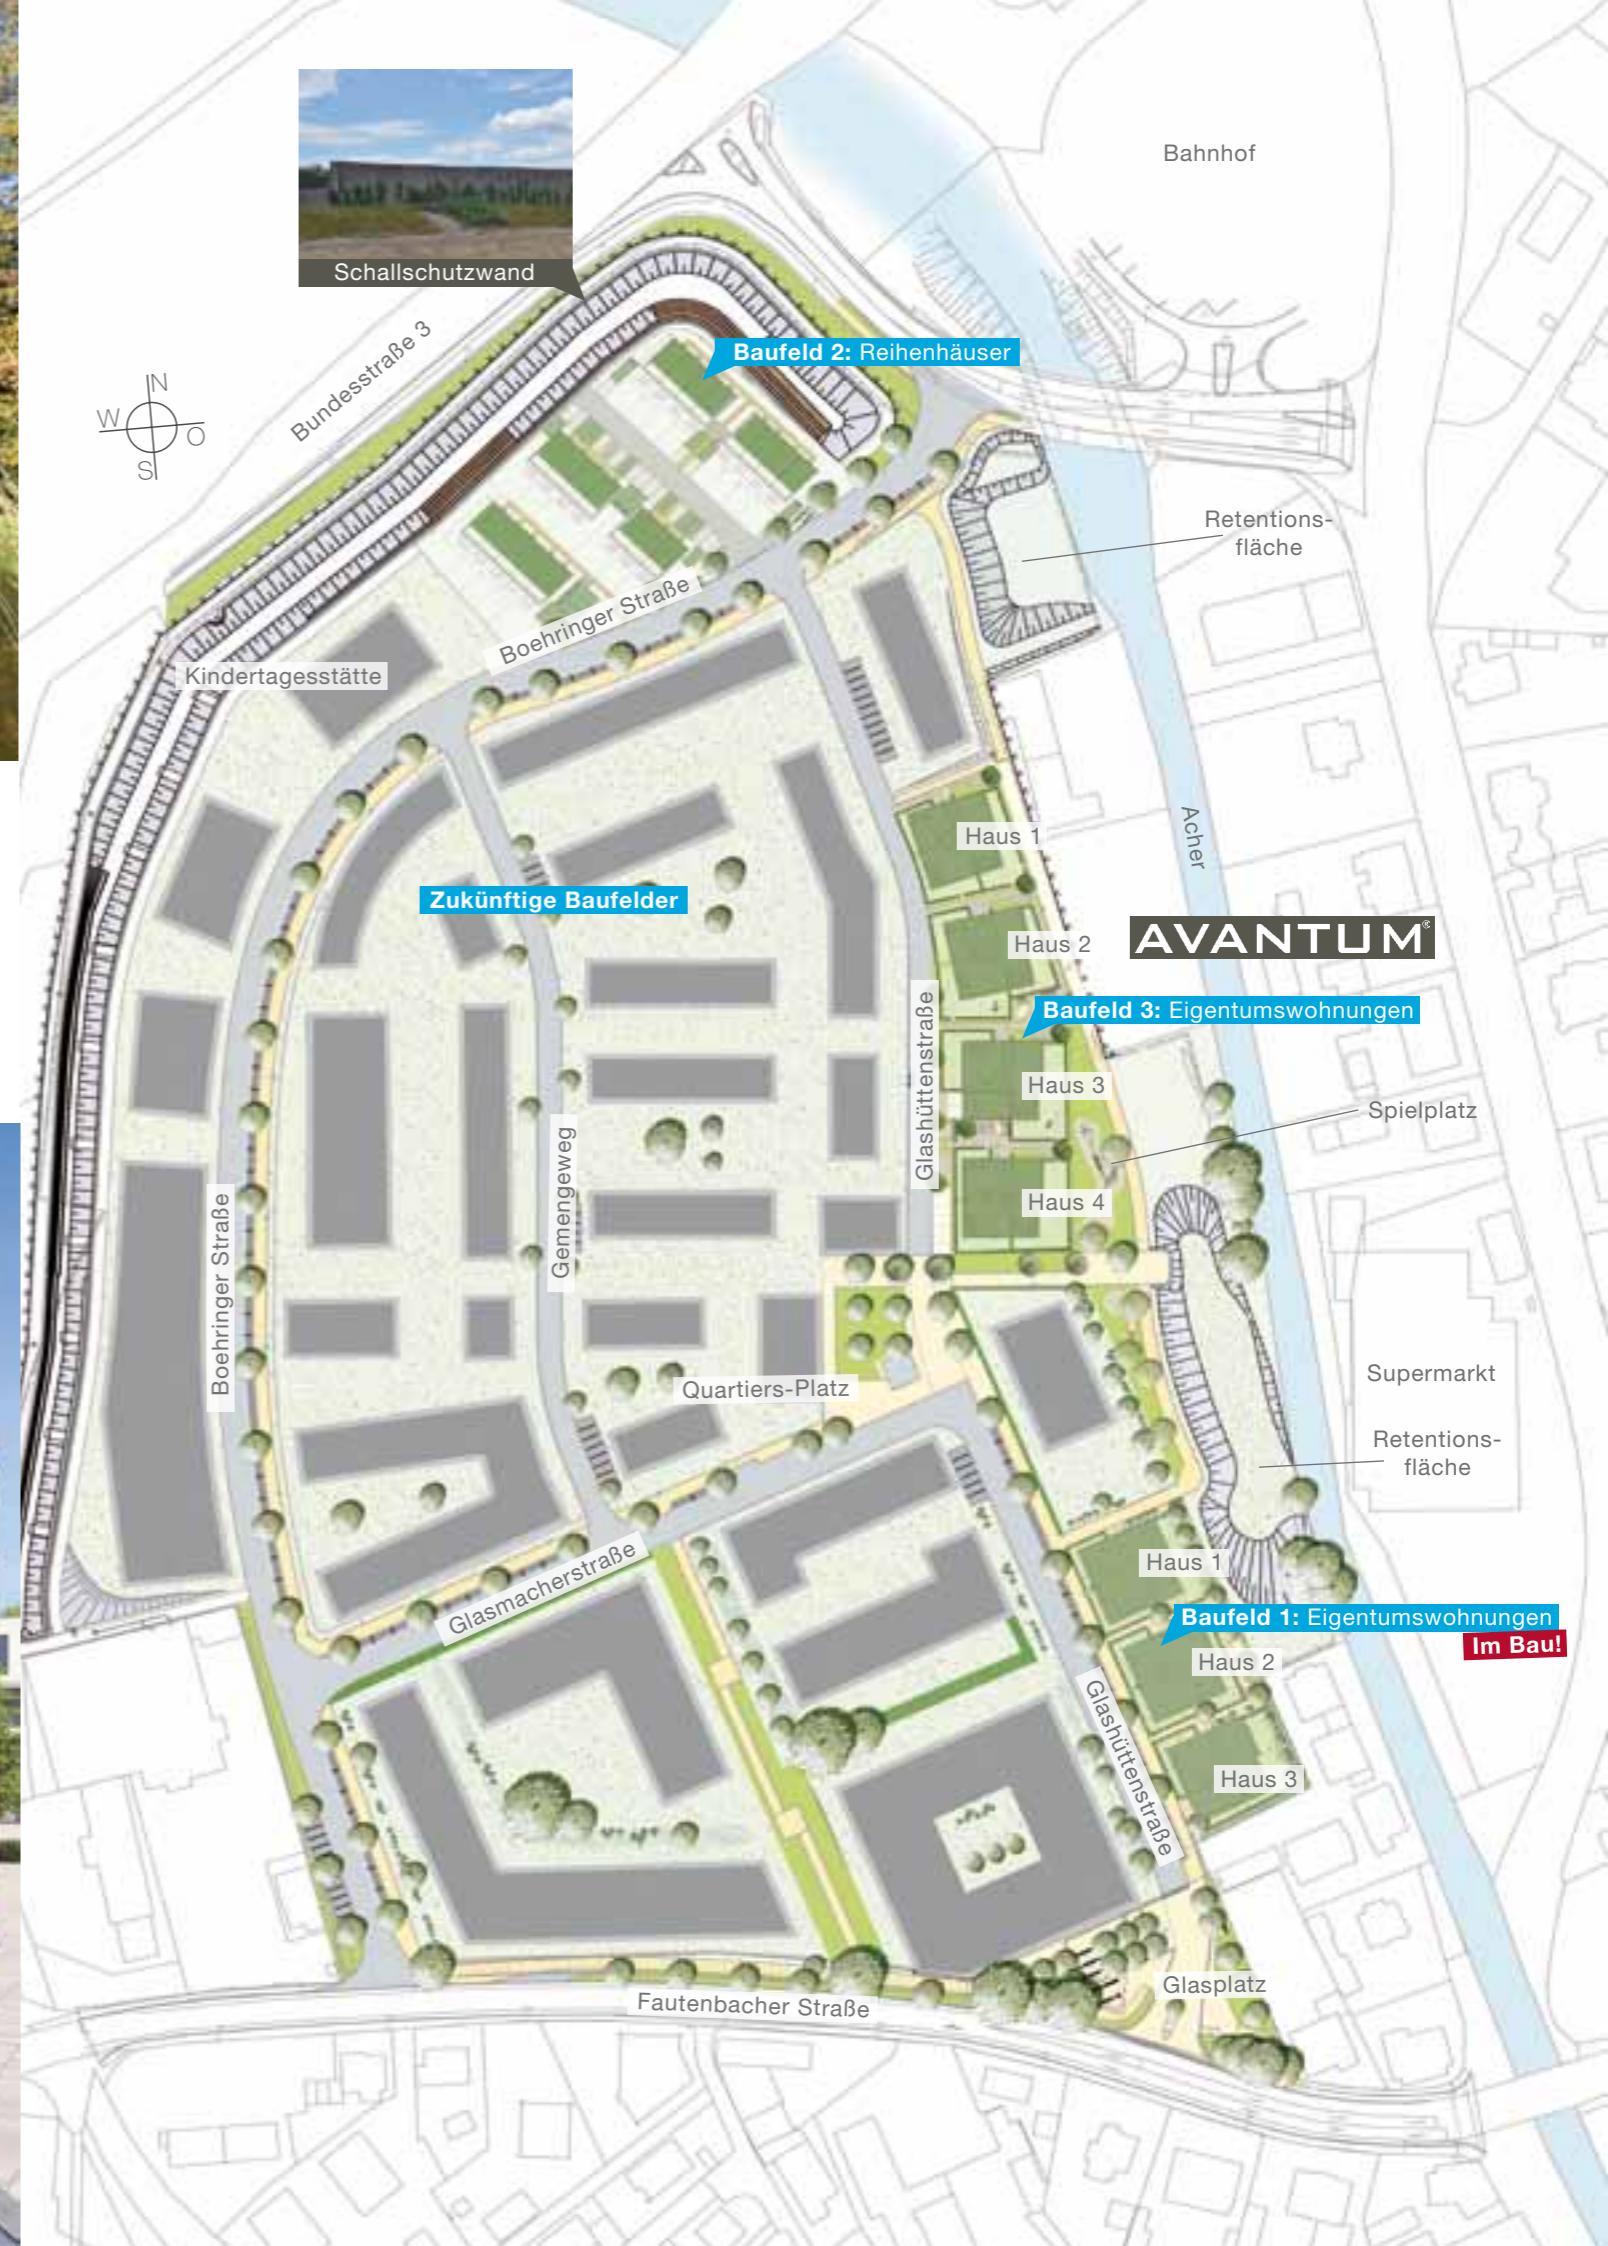



## Das Konzept AVANTUM

AVANTUM® arbeitet nach einem einfachen Prinzip. Unser Ziel ist es, attraktiven Wohnraum bezahlbar zu machen. Das Erfolgskonzept von AVANTUM® basiert auf einem konsequenten Kostenmanagement und einer effizienten Bündelung aller Kompetenzen. Oberste Priorität hat dabei die Konzentration auf das Wesentliche: Ihnen ein Zuhause zu schaffen - mit clever geschnittenen Wohnungen und gelungener Architektur in attraktiver Umgebung. Und das alles zu einem überzeugenden Preis. Eine ansprechende Architektur und intelligente Grundrisse zeichnen die AVANTUM®-Wohnanlagen aus. Alle Wohnungen wurden nutzungsflexibel geplant und konzipiert. AVANTUM® bietet Ihnen darüber hinaus die Möglichkeit, Ihr zukünftiges Zuhause mit dem AVANTUM®-Konfigurator an Ihre persönlichen Bedürfnisse anzupassen.

AVANTUM® macht lebenswerten Wohnraum bezahlbar. Dank effektiver Planung, hoher Standardisierung und einem effizienten Kostenmanagement halten wir den absoluten Kaufpreis für Sie denkbar gering. **Daher bitten wir Sie zu berücksichtigen, dass aufgrund der planerischen Vorleistung von AVANTUM® keine individuellen Wünsche über jene Auswahl hinaus möglich sind, die Ihnen unserer AVANTUM®-Konfigurator bietet.**

Das Bild zeigt die Badausstattung „modern“. Seifenspender, Handtuchhalter, Spiegelleuchte und sonstige Dekomaterialien gehören nicht zum Leistungsumfang.

Badausstattung „klassisch“. WC-Papierrollenhalter, Handtuchhalter, Spiegelleuchte und sonstige Dekomaterialien gehören nicht zum Leistungsumfang.

AVANTUM® Achern, Glashüttenstraße, ist ein Projekt der GEWO GmbH und STUCKERT WOHNBAU AG. Die GEWO GmbH setzt seit über 30 Jahren Maßstäbe im Wohnungsbau, und seit mehr als 20 Jahren entwickelt und realisiert die STUCKERT WOHNBAU AG Wohnprojekte mit hohen Qualitätsansprüchen – Erfahrung, von der auch unsere AVANTUM®-Projekte profitieren. Starke Partner sichern die Produktqualität und schaffen einen Mehrwert für den Kunden. Aus diesem Grund setzt AVANTUM® auch bei der Bauausführung auf namhafte Unternehmen.

Auf der **AVANTUM®-Homepage** finden Sie alle relevanten Informationen zu Ihrem Wunschobjekt. Der **AVANTUM®-Konfigurator** bietet vollständige Kostentransparenz: Sie treffen alle wichtigen Entscheidungen und stellen sich Ihre Wohnung selbst zusammen.

**WWW.AVANTUM-WOHNEN.DE**






Blick auf Haus 3 der Wohnanlage (unverbindliche Visualisierung)

## QUALITÄT DER WOHNANLAGE

- + Garantiert Festpreis
- + Wahlausstattung der Wohnungen mittels des AVANTUM®-Konfigurators
- + Alle EG-Wohnungen sind barrierefrei gemäß § 35 LBO Baden-Württemberg
- + Aufzug vom Keller bis in das Attikageschoss
- + Erdgeschosswohnungen mit zusätzlichem Sondernutzungsrecht Garten
- + Fensterrollläden in allen Wohnungen, auf Wunsch elektrisch betrieben
- + Umweltfreundliches Wärmekonzept mit Blockheizkraftwerk und Photovoltaikanlage mit preisgünstigem Stromangebot für die Bewohner (Betreiber Energiedienst AG)
- + KfW 55-förderfähig, d.h. zinsgünstiger Kredit bis zu 120.000,- und Tilgungszuschuss bis zu 18.000,- EUR möglich (Stand Mai 2020)
- + Fußbodenheizung, raumweise regulierbar
- + Fußböden in Schlaf- und Wohnräumen sowie Küche wahlweise mit Design-Planken aus Vinyl oder Parkett als Sonderwunsch
- + Dusch-Armatur mit Thermostat-Batterie und großer Kopf- und Handbrause von namhaftem Hersteller
- + Moderne, geschmackvolle Sanitärobjekte
- + Feinsteinzeugfliesen in modernen, großen Formaten in Bad, Dusche und WC
- + Großflächiger Wandspiegel
- + Zusätzlich zur Fußbodenheizung elektrischer Handtuchheizkörper im Bad
- + Geflieste Duschfläche mit Duschkabine aus Echtglas
- + Glasfaser-Breitbandkabelanschluss für Telefon und schnelles Internet
- + Balkone und Terrassen mit Plattenbelag und Außenlampe
- + Attraktive Wohnumfeldgestaltung der Außenanlage
- + Fahrradstellplätze im Keller
- + Zu jeder Wohnung gehört ein Kellerraum
- + Wasch- und Trockenräume im Untergeschoss



Modernes (unverbindliche Visualisierung) - kann Sonderwunsch enthalten.

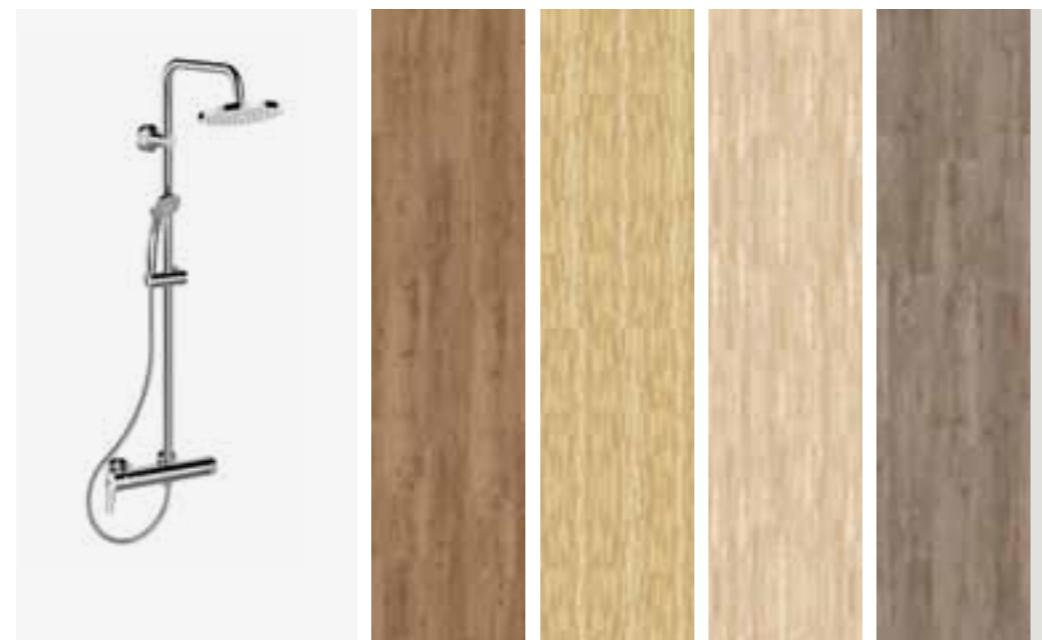

Auswahloptionen laut Konfigurator

**Dieses Projekt hat Sie überzeugt, und Sie möchten sich nun eine Wohnung nach Ihren Wünschen zusammenstellen?**

Der Konfigurator auf [www.avantum-wohnen.de](http://www.avantum-wohnen.de) ermöglicht es Ihnen – unkompliziert und transparent. Sie treffen von zu Hause aus alle wichtigen Entscheidungen, indem Sie einfach die zu Ihren individuellen Wohnwünschen passenden Kriterien auswählen. Mit einem Klick entscheiden Sie sich beispielsweise, ob Sie eine offene oder eine geschlossene Küche wünschen und kontrollieren damit sämtliche Kosten.

Anschließend stellt Ihnen der Konfigurator ein ausführliches Exposé Ihrer Wunschwohnung inklusive einer an-

schaulichen Auflistung der Kostenpunkte zusammen. So können Sie ganz einfach nachvollziehen, wie sich – Ihrer Auswahl entsprechend – der Preis Ihrer Wohnung zusammensetzt. Das Exposé stattet Sie mit allen wichtigen Informationen aus, und unser Vertrieb bespricht bei einer persönlichen Beratung gerne alles Weitere mit Ihnen. Vereinbaren Sie einfach einen Termin: 0761-4 79 59-70. **Unser Team wünscht Ihnen nun viel Spaß beim Zusammenstellen Ihrer individuellen Wunschwohnung!**

**! ALLE KONFIGURATIONSMÖGLICHKEITEN:  
[WWW.AVANTUM-WOHNEN.DE](http://WWW.AVANTUM-WOHNEN.DE)**



# ÜBERSICHT GRUNDSTÜCK, ERDGESCHOSS MIT PRIVATGÄRTEN



## ÜBERSICHT ATTIKAGESCHOSS



# HAUS 3


## ATTIKAGESCHOSS, WOHNUNG 3.10

Standardgrundriss M 1:100

- 3 Zimmer
- ca. 105,29 m<sup>2</sup> Wohnfläche
- Offene Küche
- Modernes oder klassisches Bad
- Gemütlicher Wohn-/Essraum

**Standardgrundriss:**

Wohnen/Essen	28,29 m <sup>2</sup>
Küche	9,14 m <sup>2</sup>
Zimmer 1	17,23 m <sup>2</sup>
Zimmer 2	10,32 m <sup>2</sup>
Duschbad	7,58 m <sup>2</sup>
Abstellraum	2,29 m <sup>2</sup>
Flur	9,81 m <sup>2</sup>
Dachterrasse (1/2)	20,63 m <sup>2</sup>
<b>Gesamt</b>	<b>105,29 m<sup>2</sup></b>

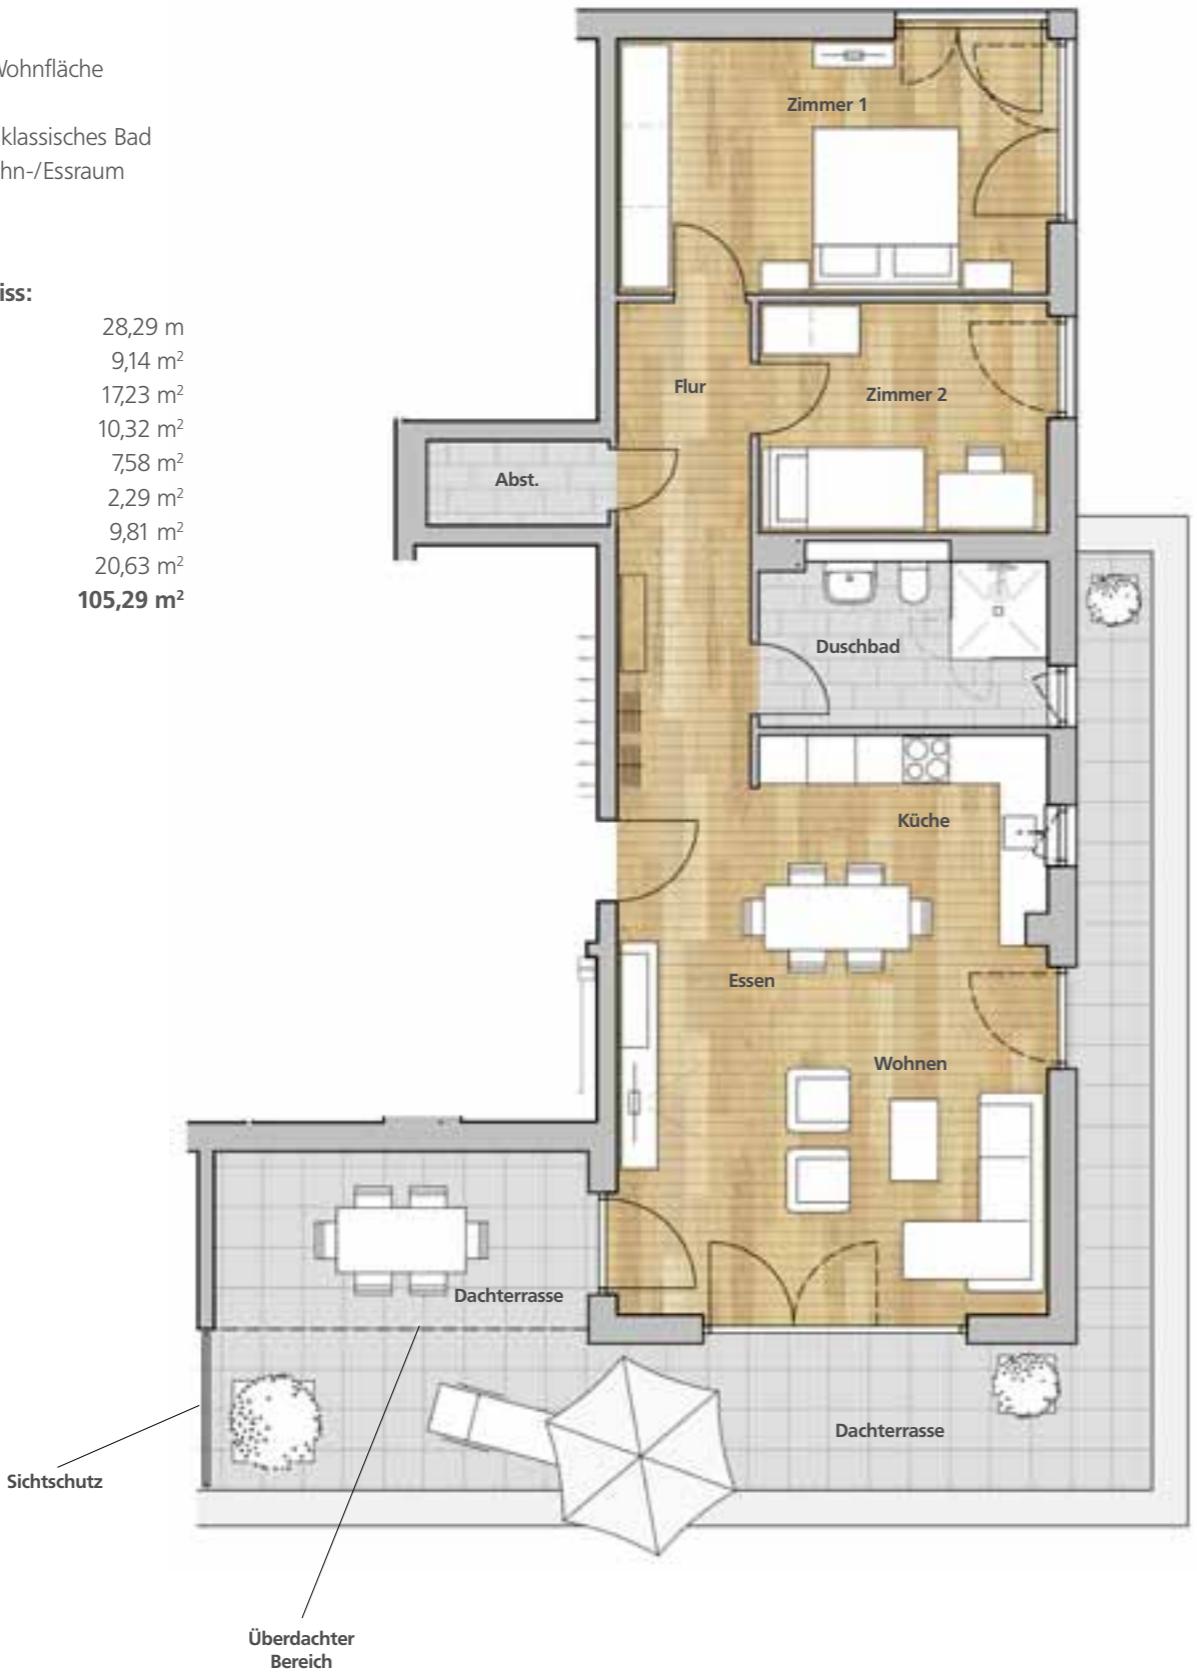

# ÜBERSICHT KELLER UND TIEFGARAGE

